

**VÝZVA  
na predloženie cenovej ponuky**

**Verejný obstarávateľ:**

Názov : Obec Malý Horeš  
Sídlo : Družstevná 233/33, 076 52 Malý Horeš  
Štatutárny zástupca : Csaba Furik, starosta obce  
IČO : 00331724  
DIČ : 2020 073 0481  
IČ DPH: neplatca DPH  
Kontaktná osoba : Ing. Vojtech Štromp  
E-mail: [vstromp@chello.sk](mailto:vstromp@chello.sk)

ako verejný obstarávateľ v zmysle zákona č. 343/2015 o verejnom obstarávaní a o zmene a doplnení niektorých zákonov v znení neskorších predpisov (ďalej len „ZVO“) Vás žiada o predloženie cenovej ponuky v zmysle § 117 ZVO na predmet zákazky, ktorým je výber zhotoviteľa stavebných prác s názvom:

**„Rozvoj turistickej infraštruktúry areálu historických vínnych pivníc v Malom Horeši“,**

ktorý sa zrealizuje v rámci projektu s názvom: **InfoCykloCentrum Malý Horeš z rozpočtových prostriedkov Košického samosprávneho kraja, ako podpora cestovného ruchu, v rámci Programu TERRA INCOGNITA.**

**1. Opis predmetu zákazky:**

Predmetom zákazky je rekonštrukcia a dobudovanie priestorov pre vytvorenie InfoCykloCentra – komplexná nabíjacia stanica pre e-Bike. Budova sa nachádza pri amfiteátri v areáli historických vínnych pivníc v Malom Horeši. V rámci rekonštrukcií starej budovy pri amfiteátri budú zrealizované dispozičné zmeny stavby, dodávka a montáž zdravotníckej (sanity) a elektroinštalačných prác (rozvodov elektriky). (pozri: Prílohy: PD stavby a výkaz výmer stavby).

**2. Druh zákazky**

Stavebné práce

**3. Spoločný slovník obstarávania:**

45000000-7 | Stavebné práce

**4. Predpokladaná hodnota zákazky:**

16 668,- € bez DPH

**5. Lehota a spôsob predloženia ponuky**

Cenovú ponuku (vo formáte PDF podpísanú opečiatkovanú), doručte v lehote najneskôr do **16.08.2021 do 14,00 hod.** elektronicky na adresu osoby poverenej na vykonanie prieskumu trhu: [vstromp@chello.sk](mailto:vstromp@chello.sk) . Do predmetu správy uviesť: „Prieskum trhu“ – „**Rozvoj turistickej infraštruktúry areálu historických vínnych pivníc v Malom**“

## **6. Spôsob určenia ceny:**

- a) Navrhovaná zmluvná cena musí byť stanovená podľa Zákona NR SR č. 18/1996 Z.z. o cenách v znení neskorších predpisov a vyhlášky MF SR č.87/1996 Z.z., ktorou sa vykonáva zákon NR SR č. 18/1996 Z.z. o cenách.
- b) Každý uchádzač je povinný vypracovať a predložiť Kontrolný rozpočet na základe výkazu výmer a projektovej dokumentácie stavby. V kontrolnom rozpočte uviesť pre každú požadovanú položku jednotkovú cenu. Celková cena je daná súčinom jednotkovej ceny a množstva uvedeného v zozname položiek. Položky uvedené v zozname položiek, pre ktoré uchádzač neuvedie jednotkovú cenu, budú považované za už zahrnuté v cenách iných položiek. Uchádzač predloží podpísaný a opečiatkovaný Kontrolný rozpočet ako prílohu cenovej ponuky. Celková cena bude predstavovať náklady na všetky materiály, technológie, stavebné práce, služby, atď., ktoré sú podľa zadávacej dokumentácie (tejto výzvy a PD stavby), technicko-kvalitatívnych podmienok, technických a legislatívnych noriem nevyhnutné na zhotovenie diela.
- c) Ceny za jednotlivé časti prác budú tvorené rozpočtom, ktorý bude predstavovať súčty všetkých medzisúčtov súčinov jednotkových cien a požadovaného množstva.
- d) Cena za predmet plnenia predmetu zákazky v návrhu zmluvy musí byť totožná s cenou v ponuke (príloha č.2)
- e) Prijaté jednotkové ceny sú záväzné, stanovené v súlade s ponukou zhotoviteľa do prieskumu trhu.
- f) Zhotoviteľ bude akceptovať zníženie celkovej ceny aj v prípade, že časť predmetu zákazky sa na podnet objednávateľa nebude realizovať.
- g) Technické špecifikácie v predloženej Projektovej dokumentácii, ktoré odkazujú na konkrétneho výrobcu, resp. konkrétny výrobok, môže uchádzač nahradiť inými technickými špecifikáciami za podmienky dodržania porovnateľných kvalitatívnych parametrov, ktoré budú odsúhlasené spracovateľom projektovej dokumentácie stavby.

Osloveným subjektom (záujemcom ) sa odporúča vykonať obhliadku miesta, aby si sami overili rozsah požadovaných prác. Obhliadka je umožnená v pracovných dňoch od 13,00 do 15,00 hod. po predchádzajúcej dohode s p. Csabom Furikom, starostom obce: +421907 349 797.

## **7. Kritériá na vyhodnotenie ponúk:**

Kritériom na vyhodnotenie ponúk je najnižšia celková (zmluvná) cena s DPH. Ak ponuku predkladá platiteľ DPH, sa za cenu považuje cena s DPH za celý predmet obstarávania, v prípade neplatiteľa DPH je to cena bez DPH za celý predmet obstarávania.

## **8. Podmienky účasti**

- a) Uchádzač musí spĺňať podmienky účasti týkajúce sa osobného postavenia podľa § 32 ods. 1 písm. e) zákona o verejnom obstarávaní, t.j uchádzač je oprávnený poskytovať stavebné práce, ktoré zodpovedá predmetu zákazky.
- b) Uchádzač musí spĺňať podmienky účasti týkajúcej sa osobného postavenia podľa § 32 ods. 1 písm. f) zákona o verejnom obstarávaní, t. j. nemá uložený zákaz účasti vo verejnom obstarávaní potvrdený konečným rozhodnutím v Slovenskej republike alebo v štáte sídla, miesta podnikania alebo obvyklého pobytu. Uchádzač nesmie byť vedený v registri osôb so

zákazom účasti vo verejnom obstarávaní, ktorý vedie Úrad pre verejné obstarávanie podľa § 183 zákona o VO. Túto skutočnosť si overí verejný obstarávateľ sám na webovom sídle Úradu pre verejné obstarávanie. V prípade, že uchádzač je vedený v tomto registri ku dňu predkladania ponúk, nebude jeho ponuka hodnotená.

c) Uchádzač musí spĺňať podmienku podľa 40 ods. 6 písm. f) zákona o verejnom obstarávaní t.j , že u uchádzača neexistuje dôvod na vylúčenie podľa § 40 ods. 6 písm. f) zákona o verejnom obstarávaní (konflikt záujmov podľa § 23 zákona o verejnom obstarávaní) – túto skutočnosť verejný obstarávateľ skúma počas celého procesu verejného obstarávania.

## **9. Otváranie ponúk**

Ponuky budú otvárané a hodnotené dňa **17.08.2021 o 10.00** hodine na adrese verejného obstarávateľa. Otváranie ponúk je neverejné

## **10. Obsah ponuky:**

Ponuka predložená uchádzačom musí obsahovať:

- a) Doklad o oprávnení podnikateľ na predmet zákazky (kópia),
- b) Identifikačné údaje uchádzača (vyplnená príloha č.1),
- c) Cenová ponuka uchádzača (vyplnená príloha č.2),
- d) Kontrolný rozpočet stavby

## **11. Lehota viazaností ponúk**

Lehota viazanosti ponúk do 31.12.2021

## **12. Financovanie predmetu zákazky**

Predmet zákazky bude financovaný z Programu spolupráce INTERREG V.-A – Slovenská republika- Maďarsko 2014-2020 a z finančných prostriedkov verejného obstarávateľa.

## **13. Ďalšie podmienky**

Verejný obstarávateľ si vyhradzuje právo vylúčiť uchádzača, ktorý nebude spĺňať podmienky účasti, alebo iné podmienky, ktoré vyplývajú z výzvy na predkladanie ponúk.

Obstarávateľ môže zrušiť použitý postup:

- ak ani jeden uchádzač nesplnil podmienky účasti,
- nebola predložená ani jedna ponuka,
- ani jedna predložená ponuka nezodpovedá určeným požiadavkám,
- ak sa zmenili okolnosti, za ktorých sa vyhlásilo verejné obstarávanie,

Každému uchádzačovi, ktorého ponuka bola vyhodnocovaná, bude bezodkladne po vyhodnotení ponúk doručené (e-mailom) oznámenie o úspešnosti alebo neúspešnosti jeho ponuky.

Ak úspešný uchádzač neuzavrie zmluvu s verejným obstarávateľom z vlastného rozhodnutia, verejný obstarávateľ má právo uzavrieť príslušnú zmluvu s uchádzačom, ktorý v súťaži skončil ako ďalší v poradí.

Prílohy:

1. Identifikácia uchádzača
2. Cenová ponuka
3. Výkaz výmer
4. Projektová dokumentácia stavby
5. Návrh zmluvy o dielo

Malý Horeš, 06.08.2021

Csaba Furik  
starosta obce Malý Horeš

**IDENTIFIKÁCIA UCHÁDZAČA**

Obchodné meno:

Sídlo uchádzača:

IČO:

DIČ:

IČDPH:

Telefón:

E-mail:

Miesto a dátum:

.....  
Podpis, pečiatka

**Cenová ponuka – predpokladaná hodnota zákazky**

<b>Predmet zákazky</b>	<b>Cena bez DPH v €</b>	<b>Cena sDPH v €</b>
„Rozvoj turistickej infraštruktúry areálu historických vínnych pivníc v Malom“		

Platca DPH: ANO-NIE

(Uchádzač zakrúžkuje zodpovedajúcu možnosť podľa toho či je, alebo nie je platcom DPH)

Čestne vyhlasujem, že súhlasím s návrhom Zmluvy o dielo tejto výzvy.

V ....., dňa .....

-----  
meno, priezvisko a podpis štatutárneho zástupcu uchádzača

## ZMLUVA O DIELO

*uzatvorená podľa § 536 a nasl. Zákona č. 513/1991 Zb. Obchodný zákonník vznení neskorších predpisov a vsúlade so zákonom č. 343/2015 Z. z. verejnom obstarávaní aozmene adoplnení niektorých zákonov)*

### **medzi zmluvnými stranami**

#### **Objednávateľom :**

Názov:  
Právna forma:  
Adresa sídla:  
Korešpondenčná adresa:  
zastúpený:  
IČO:  
DIČ:  
Bankové spojenie:  
BIC:  
IBAN:  
Telefonický a emailový kontakt:  
(ďalej len „objednávateľ“)

a

#### **Zhotoviteľom:**

Názov:  
Adresa sídla:  
zastúpený:  
IČO:  
IČ DPH:  
DIČ:  
Bankové spojenie:  
BIC:  
IBAN:  
Telefonický a emailový kontakt:  
(ďalej len „zhotoviteľ“)  
(ďalej spoločne ako „zmluvné strany“)

### **Preambula**

1. Výhodiskom pre uzavretie tejto zmluvy je ponuka zhotoviteľa zo dňa ..... predložená v rámci verejného obstarávania na zhotoviteľa stavebných prác s názvom „**Rozvoj turistickej infraštruktúry areálu historických vínnych pivníc v Malom**“.

## Čl. I.

### Predmet zmluvy

- 1.1. Zhotoviteľ sa zaväzuje zhotoviť pre objednávateľa na svoje náklady a na svoje nebezpečenstvo dielo podľa podmienok dohodnutých v tejto zmluve a riadne a včas zhotovené dielo odovzdať objednávateľovi.
- 1.2. Objednávateľ sa zaväzuje dielo zhotovené v súlade s touto zmluvou prevziať a zaplatiť zaň dohodnutú cenu podľa platobných podmienok dohodnutých v tejto zmluve.
- 1.3. Predmetom tejto zmluvy je dielo – realizácia stavby: **Rozvoj turistickej infraštruktúry areálu historických vínnych pivníc v Malom**“ (ďalej len „dielo“) v súlade s podkladmi objednávateľa a ponukou zhotoviteľa podľa, ktoré predložil objednávateľovi v rámci svojej ponuky v rámci prieskumu trhu.

## Čl. II.

### Rozsah realizácie diela

- 2.1. Dielo uvedené v čl. I. zmluvy bude realizované v nasledovnom rozsahu:
  - 2.1.1. Realizácia stavebných prác, montážnych prác, dodávok stavebných materiálov a technických zariadení v rozsahu podľa tejto zmluvy, projektovej dokumentácie a rozpočtu stavby.
- 2.2. Podkladmi objednávateľa sú zmluvné, technické, obchodné, kvalitatívne, finančné a platobné podmienky, orientačný výkaz výmer a projektová dokumentácia stavby, ktorú zhotoviteľ obdržal v rámci prieskumu trhu na predmet zmluvy.
- 2.3. Zhotoviteľ je oprávnený predkladať návrh na zmenu materiálov, výrobkov, zariadení a technologických postupov za podmienky ich odsúhlasenia objednávateľom.
- 2.4. Zhotoviteľ potvrdzuje, že sa v plnom rozsahu oboznámil s rozsahom a povahou diela, že sú mu známe všetky potrebné technické, kvalitatívne a iné podmienky k realizácii diela, že disponuje takými kapacitami a odbornými znalosťami, ktoré sú k zhotoveniu diela potrebné a zaväzuje sa zabezpečiť zhotovenie diela vlastnými kapacitami a prostredníctvom subdodávateľov podľa podmienok stanovených v tejto zmluve.

## Čl. III.

### Kvalita diela

- 3.1. Dielo musí byť zhotovené v kvalite a v súlade s požiadavkami objednávateľa, prípadne s jeho písomne dohodnutými zmenami, slovenskými technickými normami a nesmie mať žiadne nedostatky brániace jeho riadnemu užívaniu.
- 3.2. Kvalitatívne a dodacie podmienky sú vymedzené:
  - 3.1.1. Podrobnou špecifikáciou ceny diela, ktorá je vypočítaná ocenením výkazu výmer predloženého objednávateľom a ocenením všetkých prác a dodávok v ponuke zhotoviteľa, potrebných na zhotovenie diela.



- 3.1.2. Slovenskými a európskymi technickými normami.
- 3.1.3. Ustanoveniami tejto zmluvy.
- 3.1.4. Súťažnými podkladmi a podmienkami objednávateľa a predloženou ponukou zhotoviteľa v rámci prieskumu trhu.
- 3.3 Zhotoviteľ sa zaväzuje v súlade s § 47 zákona č. 50/1976 Zb. o územnom plánovaní a stavebnom poriadku (stavebný zákon) v znení neskorších predpisov pre zabezpečenie realizácie diela v rámci rekonštrukcie použiť len výrobky vhodné pre daný druh stavby
- 3.4 Zhotoviteľ sa zaväzuje hodnoverným spôsobom preukázať objednávateľovi potrebné vlastnosti výrobkov a zhotovovaných konštrukcií pre stavbu pred ich použitím v rozsahu podľa zákona č. 264/1999 Z. z. o technických požiadavkách na výrobky, o posudzovaní zhody v znení neskorších predpisov a v súlade so zákonom č. 133/2013 Z. z. o stavebných výrobkoch a o zmene a doplnení niektorých zákonov.

#### **Čl. IV.**

##### **Cena diela**

- 4.1 Cena za realizáciu diela v rozsahu podľa čl. II bod 2.1 je zmluvnými stranami dojednaná dohodou zmluvných strán podľa zákona č. 18/1996 Z. z. o cenách v znení neskorších predpisov a vyhlášky Ministerstva financií Slovenskej republiky č. 87/1996 Z. z. ktorou sa vykonáva zákon Národnej rady Slovenskej republiky č. 18/1996 Z. z. o cenách v znení neskorších predpisov ako cena maximálna.

Cena za dielo celkom predstavuje:

- |                        |     |              |
|------------------------|-----|--------------|
| a) cena celkom bez DPH | ... | ,- EUR       |
| b) <u>DPH 20 %</u>     |     | <u>,-EUR</u> |

**Cena celkom s DPH**

**EUR**

slovom: ..... EUR

- 4.2 Konečná cena diela bude predstavovať čiastku za riadne vykonané práce a dodávky, odsúhlasené objednávateľom, v súlade s čl. VI. Platobné podmienky. Všetky ceny sú uvádzané s DPH, platnou v čase uzatvorenia zmluvy. V prípade prijatia zákonných zmien sadzieb DPH, bude následne upravená zmluvná cena.
- 4.3 V celkovej (konečnej) cene za zhotovenie diela sú zahrnuté všetky náklady zhotoviteľa súvisiace s realizáciou diela.

#### **Čl. V.**

##### **Čas amiesto realizácie diela**

- 5.1 Zhotoviteľ sa zaväzuje pri realizácii diela dodržať nasledovné lehoty plnenia:

- 5.1.1. *Realizácia stavebných prác, montážnych prác, dodávok stavebných materiálov a zariadení v rozsahu podľa čl. II. v lehote do 30.09.2021.*
- 5.1.2. V prípade, ak lehota realizácie podľa bodu 5.1.1. nebude dodržaná z prevádzkových dôvodov vzniknutých na strane objednávateľa alebo z dôvodu vplyvu nepriaznivých klimatických podmienok resp. iných dôvodov, ktoré budú brániť postupu prác, sa plynutie lehoty preruší na nevyhnutný čas. Začiatok a ukončenie prerušenia lehoty odsúhlasia zmluvné strany záznamom v stavebnom denníku. Počas prerušenia lehoty zhotoviteľ nie je v omeškaní.
- 5.2 Zhotoviteľ je povinný bez omeškania písomne informovať objednávateľa o vzniku akejkoľvek udalosti, ktorá bráni alebo sťažuje realizáciu diela s dôsledkom omeškania s plnením harmonogramu alebo predĺženia lehoty plnenia.
- 5.3 V prípade, že zhotoviteľ mešká so zhotovením diela, resp. jednotlivých samostatných častí v termínoch, má objednávateľ právo žiadať náhradu škody a zmluvnú pokutu v zmysle ustanovení tejto zmluvy.
- 5.4 V prípade omeškania zhotoviteľa s plnením diela, resp. v zmysle vyššie uvedeného môže objednávateľ zhotoviteľovi poskytnúť dodatočnú lehotu na plnenie. Ak zhotoviteľ neodovzdá dielo ani v tejto dodatočnej lehote, považuje sa to za podstatné porušenie zmluvy a objednávateľ má právo odstúpiť od zmluvy.

## **Čl. VI.**

### **Platobné podmienky**

- 6.1 Zhotoviteľ je oprávnený vyhotoviť faktúru aj po zrealizovaní časti prác po dohode s objednávateľom a na základe odsúhlasenia skutočne realizovaných prác objednávateľom.
- 6.2 Prílohou faktúry bude zisťovací protokol o vykonaných stavebných prácach a dodávok.
- 6.3 Faktúra musí obsahovať náležitosti v zmysle ustanovenia § 3a ods. 1 zákona č. 513/1991 Zb. Obchodného zákonníka v znení neskorších predpisov a zákona č. 222/2004 Z. z. o DPH v znení neskorších predpisov a údaje podľa pokynov objednávateľa.
- 6.4 Splatnosť faktúry je 30 dní od doručenia objednávateľovi.
- 6.5 Zhotoviteľovi vzniká právo vystaviť konečnú faktúru dňom nasledujúcim po dni podpísania preberacieho protokolu.

## **Čl. VII.**

### **Podmienky zhotovenia diela**

- 7.1 Odovzdanie staveniska:
- 7.1.1. Objávateľ odovzdá protokolárne zhotoviteľovi stavenisko.
- 7.1.2. Bez dôvodné odmietnutie prevzatia staveniska sa považuje za podstatné porušenie tejto zmluvy.
- 7.2 Povinnosti a spolupôsobenie objednávateľa:
- 7.2.1. Objávateľ je oprávnený kontrolovať dielo na každom stupni jeho vykonávania. Ak pri kontrole zistí, že zhotoviteľ porušuje svoje povinnosti, má právo žiadať, aby zhotoviteľ bezodkladne odstránil vady vzniknuté vadným zhotovovaním diela a ďalej ho zhotovoval riadne. V prípade, že zhotoviteľ v primeranej dobe, dohodnutej v

stavebnom denníku, nevyhovíe týmto požiadavkám objednávateľa považuje sa to za podstatné porušenie zmluvy.

### 7.3 Povinnosti zhotoviteľa:

- 7.3.1. Zhotoviteľ zodpovedá za to, že dielo podľa tejto zmluvy bude zhotovené v súlade so záväzkami tejto zmluvy, podľa overenej projektovej dokumentácie stavby, podľa slovenských technických noriem, podľa technickej dokumentácie stavebného výrobku alebo spracovávanej stavebnej hmoty (technické listy, technologická dokumentácia) a všeobecne záväzných právnych predpisov platných v čase realizácie a že bude ako riadne dokončené dielo spôsobilý užívania objednávateľom v súlade s príslušnými ustanoveniami § 13 zákona č. 124/2006 Z. z. o bezpečnosti a ochrane zdravia pri práci a o zmene a doplnení niektorých zákonov v znení neskorších predpisov (ďalej len „zákon o BOZP“).
- 7.3.2. Zhotoviteľ a objednávateľ ďalšie podrobnosti a špecifiká súvisiace s rozsahom a užívaním staveniska počas realizácie predmetu zmluvy, vrátane prípadného vzájomného spolupôsobenia v oblasti BOZP a organizačného a personálneho zabezpečenia kontrolných dní dohodnú v rámci záznamu o odovzdaní a prevzatí staveniska. Zhotoviteľ je súčasne povinný dodržiavať podmienky dotknutých orgánov štátnej správy a dotknutých organizácií z rozhodnutí, vyjadrení a stanovísk spracovaných k projektovej dokumentácii stavby. Za ich prípadné porušenie a vzniknutú škodu zodpovedá v plnom rozsahu.
- 7.3.3. Zhotoviteľ je povinný udržiavať na stavenisku poriadok a čistotu, bezodkladne odstraňovať odpady a nečistoty vzniknuté pri vykonávaní diela, pričom je povinný dodržiavať povinnosti uložené právnou úpravou v oblasti nakladania a likvidácie odpadov.
- 7.3.4. Zhotoviteľ v plnom rozsahu preberá na seba povinnosti stavebníka vyplývajúce z Nariadenia vlády SR č. 396/2006 o minimálnych bezpečnostných a zdravotných požiadavkách na stavenisko a zodpovedá za ich plnenie.
- 7.3.5. Zhotoviteľ v plnom rozsahu zodpovedá za bezpečnosť a ochranu zdravia osôb v priestore staveniska. Zhotoviteľ zabezpečí pracovníkom ochranné pracovné pomôcky. Odborné práce musia byť vykonané len pracovníkmi zhotoviteľa alebo jeho subdodávateľov, ktorí majú príslušnú kvalifikáciu na vykonanie týchto prác.
- 7.3.6. Zhotoviteľ je povinný prizvať objednávateľa na prevzatie prác, ktoré budú zakryté alebo sa stanú neprístupnými, v opačnom prípade zodpovedá za vzniknuté škody. Ak zhotoviteľ nevyzve objednávateľa na prevzatie prác, je povinný na jeho žiadosť zakryté práce odkryť na vlastné náklady. Objedávateľ je povinný tieto práce, pokiaľ sú prevedené riadne, prevziať do piatich pracovných dní. Po tomto termíne sa považujú predmetné práce za prekontrolované a prevzaté. O prevzatí zakrytých prác sa urobí zápis v stavebnom denníku.
- 7.3.7. Zhotoviteľ je povinný bezodkladne si plniť ohlasovaciu povinnosť v prípade vzniku mimoriadnych udalostí (úrazy, nehody, požiare, havárie a pod.) voči príslušným orgánom a vznik takejto udalosti oznámiť okamžite aj objednávateľovi za účelom objektívneho vyšetrenia a prijatia preventívnych opatrení.

## Čl. VIII.

## **Odobzdanie a prevzatie diela**

- 8.1 Povinnosť zhotoviť dielo riadne a včas si splní zhotoviteľ odovzdaním diela objednávateľovi na základe „Preberacieho protokolu o odovzdaní a prevzatí verejnej práce“. Ak všeobecne záväzné právne predpisy alebo technické normy určujú vykonanie skúšok osvedčujúcich dohodnuté vlastnosti diela, musí úspešné vykonanie takýchto skúšok predchádzať odovzdaniu a prevzatiu diela.
- 8.2 Dielo je možné odovzdať a prevziať po častiach, ak sú tieto časti spôsobilé na samostatné užívanie. Pripravenosť na odovzdanie je zhotoviteľ povinný oznámiť objednávateľovi písomne doporučeným listom s uvedením dátumu ukončenia prác, najmenej 10 pracovných dní pred ich ukončením.
- 8.3 Zmluvné strany o odovzdaní a prevzatí diela vyhotovia „Preberací protokol o odovzdaní a prevzatí verejnej práce“ resp. jej časti podľa bodu 8.2. tohto článku v zmysle vyhlášky Ministerstva výstavby a regionálneho rozvoja Slovenskej republiky č. 83/2008 Z. z., ktorou sa vykonáva zákon č. 254/1998 Z. z. o verejných prácach v znení zákona č. 260/2007 Z. z. v 6 vyhotoveniach, 3 pre každú zmluvnú stranu.
- 8.4 Súčasne s odovzdaním diela je zhotoviteľ povinný k dátumu ukončenia realizácie prác podľa čl. V. bodu 5.1.1. objednávateľovi predložiť:
- osvedčenie o vykonaných skúškach použitých materiálov,
  - zápisy o kontrole činností a častí diela zakrytých v priebehu jeho realizácie,
  - zápisy o skúškach zmontovaného zariadenia, prevádzkových skúškach,
  - revízne správy,
  - doklady o odovzdávaní a preberaní rozhodujúcich dodávok a technológií,
- 8.5 Dielo má vady, ak vykonanie diela nezodpovedá výsledku určenému v zmluve, to znamená:
- nie je dodané kompletne, resp. v požadovanej kvalite,
  - vykazuje vady a nedorobky, ktoré bránia riadnemu užívaniu, t. j. nie je vykonané v celom rozsahu,
  - nie sú predložené všetky potrebné doklady podľa tejto zmluvy, resp. sa v dokladoch vyskytujú vady, ktoré bránia vydaniu kolaudačného rozhodnutia,
  - má právne vady v zmysle Obchodného zákonníka alebo je zaťažené právami tretích osôb.
- 8.6 Ak pri preberaní diela objednávateľ zistí, že dielo má vady brániace riadnemu užívaniu, dielo neprevezme a preberacie konanie zruší, o čom vyhotoví zápis so zhotoviteľom s uvedením zistených vád, spôsobe a termíne ich odstránenia. Zhotoviteľ má povinnosť odovzdať dielo po odstránení týchto vád. Po dobu odstraňovania vád zistených pri odovzdávaní diela je zhotoviteľ v omeškaní s plnením harmonogramu diela.
- 8.7 Ostatné drobné vady a nedostatky, ktoré nebránia riadnemu užívaniu diela, budú spísané pri preberacom konaní s uvedením spôsobu a termínu ich odstránenia, najneskôr však do termínu zahájenia kolaudačného konania.

## **Čl. IX.**

### **Sankcie**

- 9.1 Objednávateľ má právo uplatniť si u zhotoviteľa zmluvnú pokutu vo výške:

- 9.1.1.100,- EUR za každý aj začatý deň omeškania pri nesplnení povinnosti zhotoviteľa ukončiť a dodať dielo riadne a v lehote stanovenej v tejto zmluve,
- 9.1.2. 500,- EUR za každý aj začatý deň omeškania v prípade, že zhotoviteľ nezačne s odstraňovaním väd podľa čl. X.,
- 9.1.3. 200,- EUR za každý aj začatý deň omeškania z dôvodu neplnenia ostatných povinností podľa tejto zmluvy.
- 9.2 Zmluvné strany nie sú v omeškaní podľa vyššie uvedených bodov v prípade vyššej moci, resp. zásahu úradných miest, ak tieto skutočnosti bezodkladne písomne oznámia druhej strane, alebo sú okolnosti vyššej moci, resp. zásahu úradných miest všeobecne známe.
- 9.3 Zhotoviteľ má právo uplatniť si u objednávateľa úrok z omeškania vo výške 0,1 % z neuhradenej fakturovanej čiastky v termíne splatnosti, pokiaľ faktúra splňa všetky náležitosti.

## **Čl. X.**

### **Zodpovednosť za vady, záruka**

- 10.1 Zhotoviteľ zodpovedá za to, že dielo bude realizované a vyhotovené v súlade s touto zmluvou, bude mať vlastnosti dohodnuté v tejto zmluve, určené projektovou dokumentáciou a bude zodpovedať kvalitatívnym požiadavkám stanoveným v slovenských technických normách.
- 10.2 Záručná lehota na stavebnú časť diela, ktorá je predmetom tejto zmluvy, je stanovená podľa zákona č. 254/1998 Z. z. o verejných prácach v znení neskorších predpisov 60 mesiacov, s výnimkou zariadení, na ktoré výrobca poskytuje odlišnú záručnú lehotu, min. však 24 mesiacov. V tomto prípade platí záručná lehota uvedená v záručných listoch, ktoré zhotoviteľ odovzdá objednávateľovi pri preberacom konaní. Záručná lehota začína plynúť dňom protokolárneho prevzatia týchto častí diela objednávateľom a neplynie v čase, keby objednávateľ nemohol dielo užívať pre vady, za ktoré zodpovedá zhotoviteľ.
- 10.3 Zárukou preberá zhotoviteľ záväzok, že predmet zmluvy bude počas záručnej lehoty spôsobilý na použitie na dohodnutý účel a zachová si dohodnuté vlastnosti a kvalitu.
- 10.4 Objávateľ sa zaväzuje, že reklamáciu vady diela uplatní najneskôr do 14 kalendárnych dní po jej zistení písomne. Za písomne uplatnenú reklamáciu sa považuje aj reklamácia podaná faxom a zároveň listovou zásielkou.
- 10.5 Zhotoviteľ sa zaväzuje začať s odstraňovaním väd diela do troch pracovných dní od prijatia písomnej reklamácie a vady odstrániť v čo najkratšom čase, ktorého dĺžku dohodnú zmluvné strany písomne.
- 10.6 Ak nie je odstránenie väd diela možné, môže objednávateľ od zhotoviteľa požadovať primerané zníženie ceny diela.

## **Čl. XI.**

### **Zodpovednosť za škodu**

- 11.1 Zhotoviteľ zodpovedá za škodu, ktorá vznikne objednávateľovi alebo tretej osobe v dôsledku porušenia jeho povinností vyplývajúcich z tejto zmluvy.

## **Čl. XII.**

### **Prechod vlastníctva a nebezpečenstvo škody**

- 12.1 Vlastníkom diela počas jeho realizácie je objednávateľ.
- 12.2 Stavebný materiál a zariadenia potrebné na zhotovenie diela zabezpečuje zhotoviteľ. Kúpna cena týchto vecí je súčasťou ceny podľa čl. IV. bodu 4.1. tejto zmluvy. Zhotoviteľ zostáva vlastníkom týchto vecí až do ich pevného zabudovania do stavby, ktorá je dielom podľa tejto zmluvy, s výnimkou zariadení, uhradených objednávateľom pred ich zabudovaním.
- 12.3 Nebezpečenstvo škody na diele, ako aj na veciach a materiáloch potrebných na zhotovenie diela znáša zhotoviteľ až do času protokolárneho prevzatia diela objednávateľom.

## **Čl. XIII.**

### **Kontrola**

- 13.1 Nebezpečenstvo škody na diele, ako aj na veciach a materiáloch potrebných na zhotovenie diela znáša zhotoviteľ až do času protokolárneho prevzatia diela objednávateľom. Zhotoviteľ sa zaväzuje umožniť výkon finančnej a inej kontroly príslušným kontrolným orgánom a vytvoriť podmienky pre jej výkon v zmysle príslušných predpisov Slovenskej republiky (napr. zákon č. 357/2015 Z. z. o finančnej kontrole a audite a o zmene a doplnení niektorých zákonov) a ako kontrolovaný subjekt pri výkone kontroly riadne plniť povinnosti, ktoré mu vyplývajú z uvedených predpisov.
- 13.2 Zhotoviteľ si je vedomý, že na právne vzťahy sa vzťahuje zákon č. 523/2004 Z. z. o rozpočtových pravidlách verejnej správy a o zmene a doplnení niektorých zákonov v znení neskorších predpisov.

## **Čl. XIV.**

### **Ďalšie zmluvné dojednania**

- 14.1 Zmluvné strany sa dohodli, že všetky skutočnosti, ktoré sa v súvislosti s plnením predmetu tejto zmluvy navzájom o druhej zmluvnej strane dozvedia, sa považujú za obchodné tajomstvo podľa § 17 Obchodného zákonníka, ak nie je všeobecne záväzným predpisom uvedené inak.
- 14.2 Zhotoviteľ počas celej doby trvania zmluvy je povinný rešpektovať interné predpisy, nariadenia a pokyny objednávateľa.

## **Čl. XV.**

### **Odstúpenie od zmluvy**

- 15.1 Ak sa porušenie zmluvnej povinnosti zmluvnou stranou považuje v zmysle ustanovení tejto zmluvy alebo podľa § 345 Obchodného zákonníka za podstatné porušenie zmluvy, môže oprávnená strana od zmluvy odstúpiť, pokiaľ to oznámi písomne druhej zmluvnej strane bez zbytočného odkladu po tom, čo sa o porušení dozvedela.

- 15.2 Ak oprávnená strana oznámi druhej strane, že na splnení zmluvných povinností naďalej trvá, alebo nevyužije právo od zmluvy odstúpiť, môže od zmluvy odstúpiť len spôsobom pre nepodstatné porušenie zmluvy v zmysle § 346 Obchodného zákonníka.
- 15.3 Odstúpením od zmluvy zmluva zaniká dňom doručenia prejavu vôle oprávnenej strany druhej zmluvnej strane.

## **Článok XVI**

### **Vyššia moc**

- 16.1 Zmluvné strany budú oslobodené od zodpovednosti za neplnenie predmetu tejto zmluvy, pokiaľ takéto neplnenie je zavinené pôsobením "vyššej moci". Definícia vyššej moci sa bude riadiť publikáciou „Vyššia moc a sťažené plnenie“ vydanou Medzinárodnou obchodnou komorou (MOK/ICC) pod číslom 421. Vyššou mocou sa rozumejú najmä požiar, zemetrasenie, havária, štrajk, embargo, administratívne opatrenia štátu (Covid 19) a iné také udalosti, ktoré zmluvné strany nemohli za normálnych okolností predvídať, a ktorým nemohli pri použití obvyklých prostriedkov a opatrení zabrániť.
- 16.2 Začatí, ako aj o pominutí pôsobenia "vyššej moci" sú zmluvné strany povinné sa vzájomne bez meškania písomne informovať. Oslobodenie od zodpovednosti za neplnenie predmetu zmluvy trvá po dobu pôsobenia "vyššej moci", najviac však 1 mesiac. Po uplynutí tejto doby sa zmluvné strany dohodnú na ďalšom postupe a prípadne na vzájomnom odstúpení od tejto zmluvy.

## **Čl. XVII.**

### **Záverečné ustanovenia**

- 17.1 Na vzťahy medzi zmluvnými stranami vyplývajúce z tejto zmluvy, ale ňou výslovne neupravené, sa vzťahujú príslušné ustanovenia Obchodného zákonníka.
- 17.2 Neoddeliteľnú súčasť tejto zmluvy tvorí príloha č. 1:  
Príloha č. 1 – Rozpočet stavby – ocenený výkaz výmer,
- 17.3 Zmluvné strany sa dohodli, že túto zmluvu možno ukončiť vzájomnou písomnou dohodou.
- 17.4 Zmluva je vyhotovená v štyroch rovnopisoch, dve pre objednávateľa a dve pre zhotoviteľa.
- 17.5 Zmluva nadobúda platnosť a účinnosť dňom podpisu oboma zmluvnými stranami.
- 17.6 Zhotoviteľ sa zaväzuje strpieť výkon kontroly/auditú súvisiaceho s predmetom tejto zmluvy oprávnenými osobami počas platnosti a účinnosti zmlúv o poskytnutí nenávratného finančného príspevku, na základe ktorých bol schválený národný projekt. Zhotoviteľ sa zaväzuje príslušným oprávneným osobám poskytnúť za týmto účelom všetku potrebnú súčinnosť

### **Prílohy:**

1. Kontrolný rozpočet – ocenený výkaz-výmer

Malý Horeš, dňa .....

Za objednávateľa:


Za zhotoviteľa:

Csaba Furik, starosta

OBJEKT		CELKOVÁ SITUÁCIA STAVBY	
MĚRKA		1 : 1000	
DATA		10/2016	
DĚL		B-SRS	
STUPEŇ		projekt pre SP	
NÁZOV STAVBY		ROZVOJ TURISTICKEJ INFRAŠTRUKTÚRY AREÁLU HISTORICKÝCH VINNÝCH PIVNÍČ V MALOM HOREŠTI	
Miesto stavby		Malý Horeš, parc. č. 1433/101	
ORDENÁR ATEL.		Ošec Malý Horeš	
ZOD. PROJEKTANT		Ing. M. Bruháňská, Ing. arch. M. Bugalová	
AUTOR		Ing. arch. M. Bugalová	
Architektonický náčrt		Meno, ošedobnosť 39, Michalovce	



- LEGENDA:
- SO - 01 AMFITEÁTER A HLADISKO - 363 m<sup>2</sup>
  - HLADISKO - MAX. 345 DIVÁKOV
  - SO - 02 ALTÁNOK S KRIBOM - 128,60m<sup>2</sup>
  - SO - 03 NN PRÍPOJKA A E0Z
  - SO 04- VODOVODNÁ PRÍPOJKA - HDPE D40
  - SO 05- SPLAŠKOVÁ KANALIZÁCIA D200
  - SO 06
  - SO 07
  - SO 08
  - PLOCHA POJAZDNÁ - ZIVIČNÝ KRYT - 2189,66 m<sup>2</sup>
  - PLOCHA POJAZDNÁ - DLAŽDENÝ KRYT - 1339,80 m<sup>2</sup>
  - NÁSTUPNÁ PLOCHA - DLAŽDENÝ KRYT - 98,93 m<sup>2</sup>
  - ZIAZDY - ZIVIČNÝ KRYT - 337,64 m<sup>2</sup>

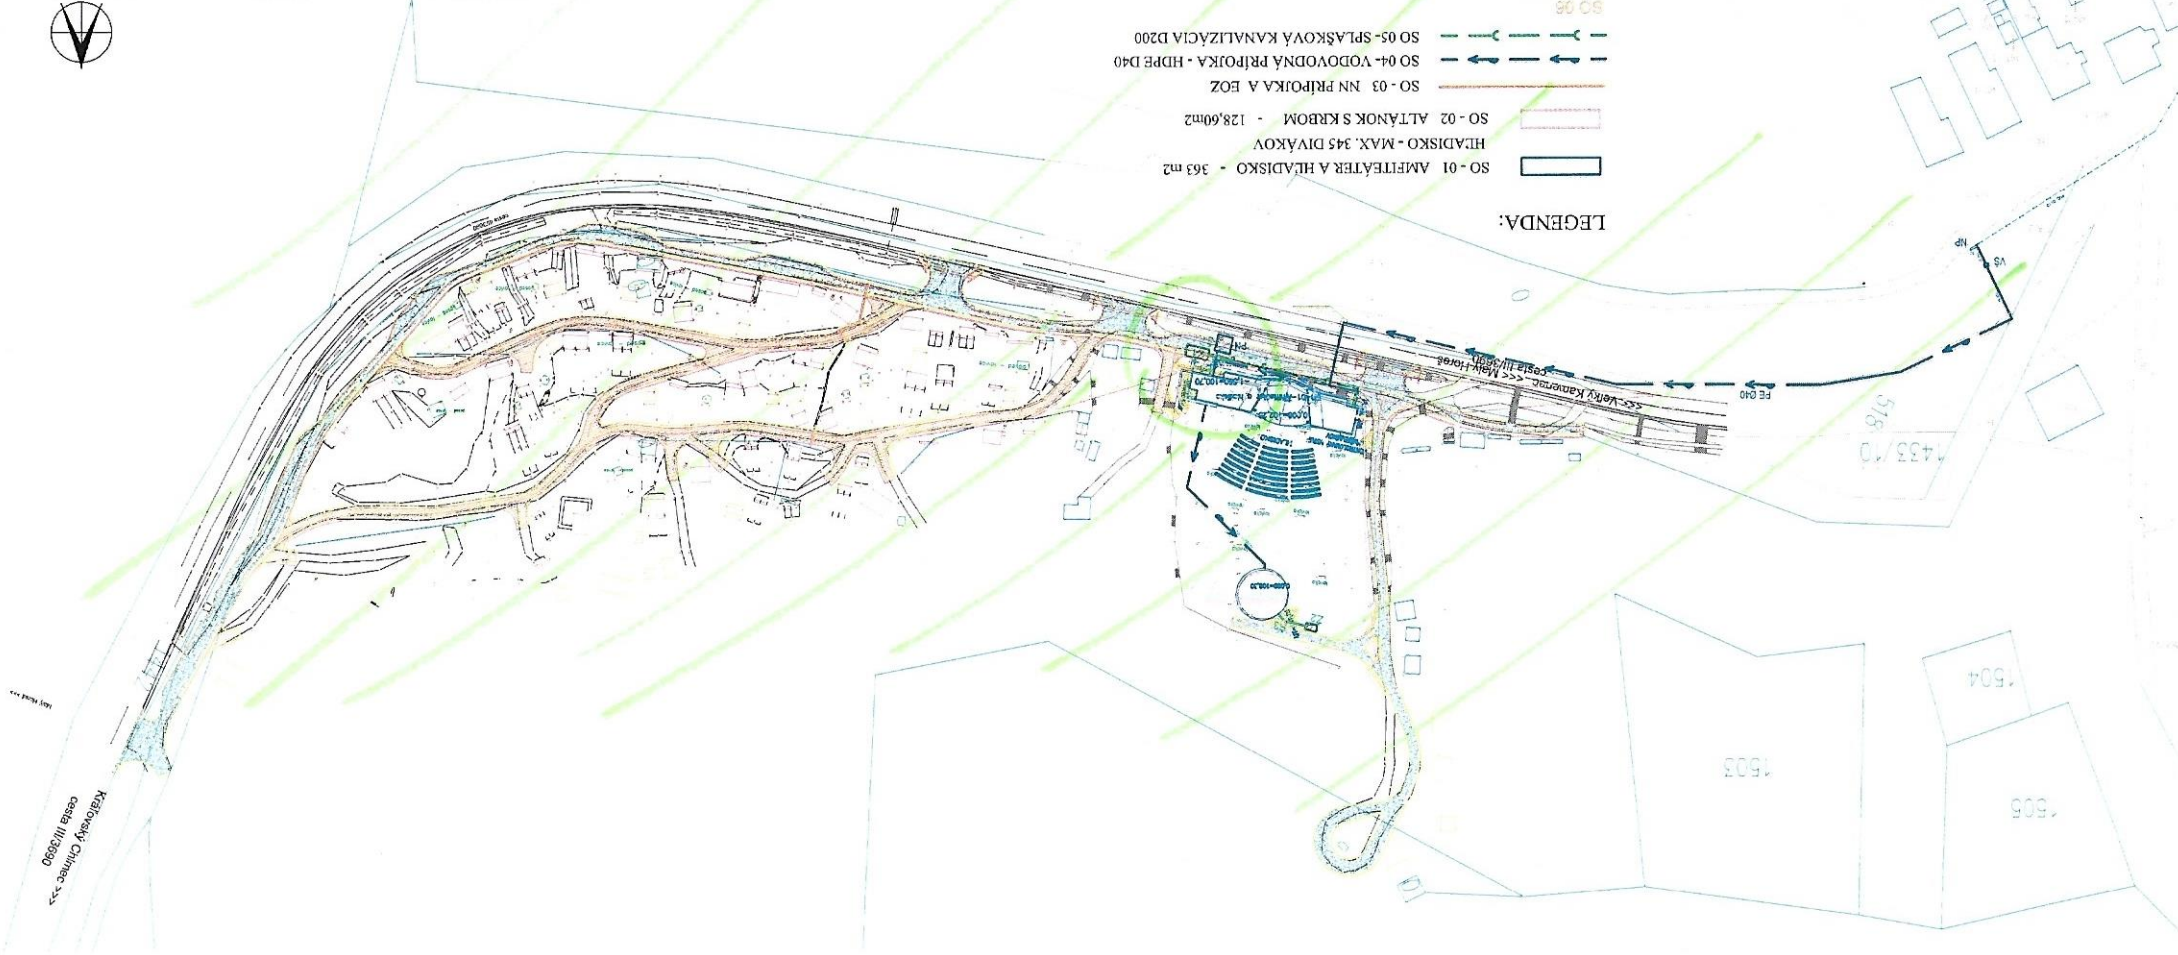


Katastrálny útvar č. 322  
cesta II/20390

1433/10  
516

1504  
1503  
1505



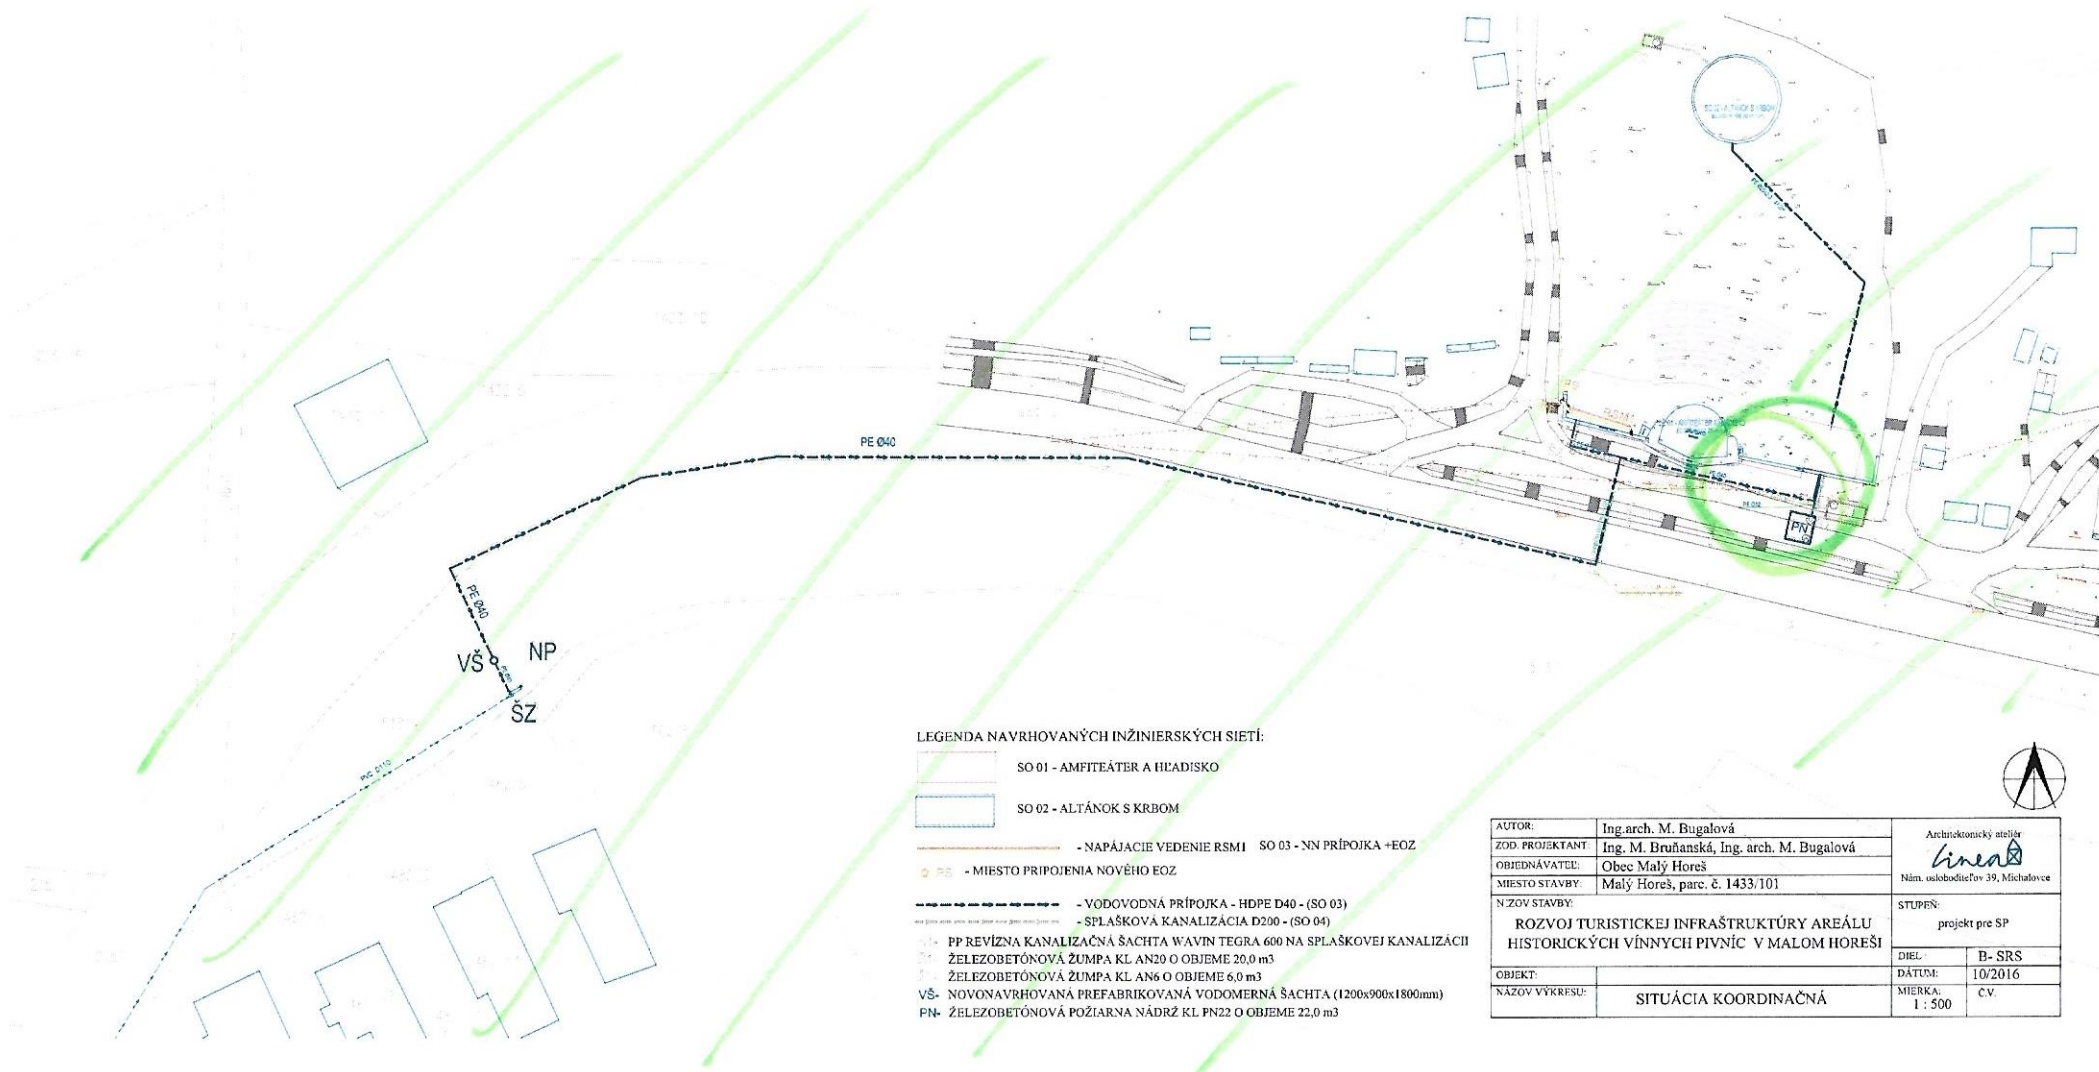


LEGENDA NAVRHOVANÝCH INŽINIERSKÝCH SIETÍ:

- SO 01 - AMFITEÁTER A HĽADISKO
- SO 02 - ALTÁNOK S KRBOM
- NAPÁJACIE VEDENIE RSM1    SO 03 - NN PRÍPOJKA +EOZ
- PS - Miesto pripojenia nového Eoz
- VODOVODNÁ PRÍPOJKA - HDPE D40 - (SO 03)
- SPLAŠKOVÁ KANALIZÁCIA D200 - (SO 04)
- PP REVÍZNA KANALIZAČNÁ ŠACHTA WAVIN TEGRA 600 NA SPLAŠKOVEJ KANALIZACII
- ŽELEZOBETONOVÁ ŽUMPA KL AN20 O OBJEME 20,0 m<sup>3</sup>
- ŽELEZOBETONOVÁ ŽUMPA KL AN6 O OBJEME 6,0 m<sup>3</sup>
- VŠ- NOVOAVRHOVANÁ PREFABRIKOVANÁ VODOMERNÁ ŠACHTA (1200x900x1800mm)
- PN- ŽELEZOBETONOVÁ POŽIARNA NÁDRŽ KL PN22 O OBJEME 22,0 m<sup>3</sup>

AUTOR:	Ing.arch. M. Bugalová	Architektonický atelier <i>linea</i>
ZOD. PROJEKTANT:	Ing. M. Bruháňská, Ing. arch. M. Bugalová	Nám. osloboditeľov 39, Michalovce
OBJEDNÁVATEL:	Obec Malý Horeš	
MIESTO STAVBY:	Malý Horeš, parc. č. 1433/101	
NÁZOV STAVBY:	<b>ROZVOJ TURISTICKEJ INFRAŠTRUKTÚRY AREÁLU HISTORICKÝCH VÍNNYCH PIVNÍC V MALOM HOREŠI</b>	
OBJEKT:		STUPEŇ: projekt pre SP
NÁZOV VÝKRESU:	SITUÁCIA KOORDINAČNÁ	DIEL: B- SRS
		DÁTUM: 10/2016
		MIERKA: 1 : 500
		CV.



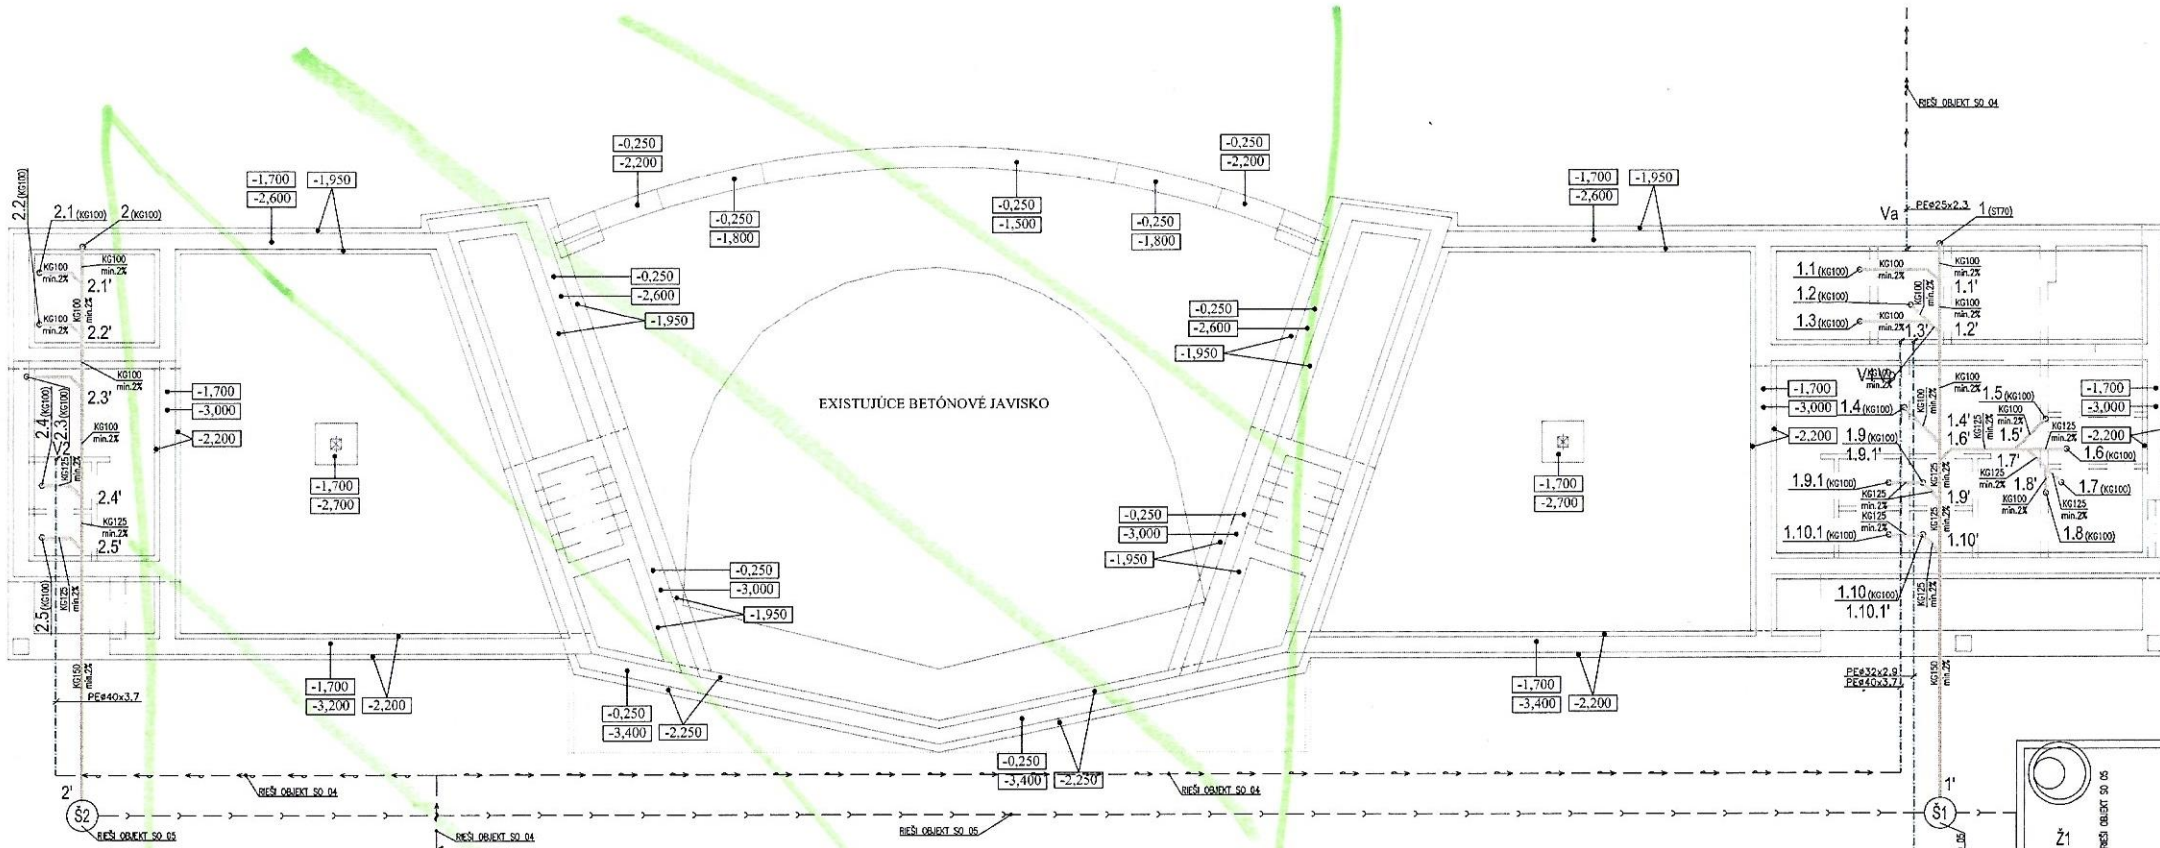

### LEGENDA:


- 1, 2, 1.i, 2.i, 2.i.y – KANALIZAČNÉ STÚPAČKY (PP ODHLUČNENÉ POTRUBIE, PVC-U)
- Vi – VODOVODNÉ STÚPAČKY (VIACVRSTVOVÉ POTRUBIE)
- Vp – VODOVODNÁ STÚPAČKA (VIACVRSTVOVÉ POTRUBIE)
- DOPLŇANIE POŽIARNEJ NÁDRŽE
- Va – VODOVODNÁ STÚPAČKA (VIACVRSTVOVÉ POTRUBIE)
- VODOVOD POKRÁČUJE DO OBJEKTU SO 02
- - - - - ROZVOD STUDENEJ VODY (VIACVRSTVOVÉ POTRUBIE)
- - - - - ROZVOD TÚV (VIACVRSTVOVÉ POTRUBIE)
- - - - - REDUKCIA POTRUBIA
- - - - - PRIPOJOVACIE POTRUBIE (PP ODHLUČNENÉ POTRUBIE)
- — — — — KANALIZAČNÉ POTRUBIE Z PVC-U
- ⊗ – GK – GULOVÝ KOHÚT, ŠÚPATKO
- ⊘ – SK – SPATNÁ Klapka
- ⊕ – PV – POISTNÝ VENTIL
- ⊖ – W – VYPÚŠŤACÍ VENTIL



VYPRACOVAL:  
  
 Ing. Jozef J. P. J. P.  
 Ing. Jozef J. P. J. P.  
 Ing. Jozef J. P. J. P.

+0,000= 102,25 - NOVÁ PODLAHA JAVISKA

AUTOR:	Ing.arch. M. Bugalová	Architektonický ateliér  Nám. osloboditeľov 39, Michalovce	
ZOD. PROJEKTANT:	Ing.P. Džuba		
OBJEDNÁVATEL:	Obec Malý Horeš		
MIESTO STAVBY:	Malý Horeš, parc. č. 1433/101	STUPEŇ:	
NÁZOV STAVBY:	ROZVOJ TURISTICKEJ INFRAŠTRUKTÚRY AREÁLU HISTORICKÝCH VÍNNYCH PIVNÍC V MALOM HOREŠI	PD pre SP	
OBJEKT:	SO-01 AMFITEÁTER A HLADISKO	DIEL :	ZTI
NÁZOV VÝKRESU:	ZÁKLADY - LEŽATÁ KANALIZÁCIA, VODOVOD	DÁTUM:	10/2016
		MIERKA:	1:100
		č.v.	3

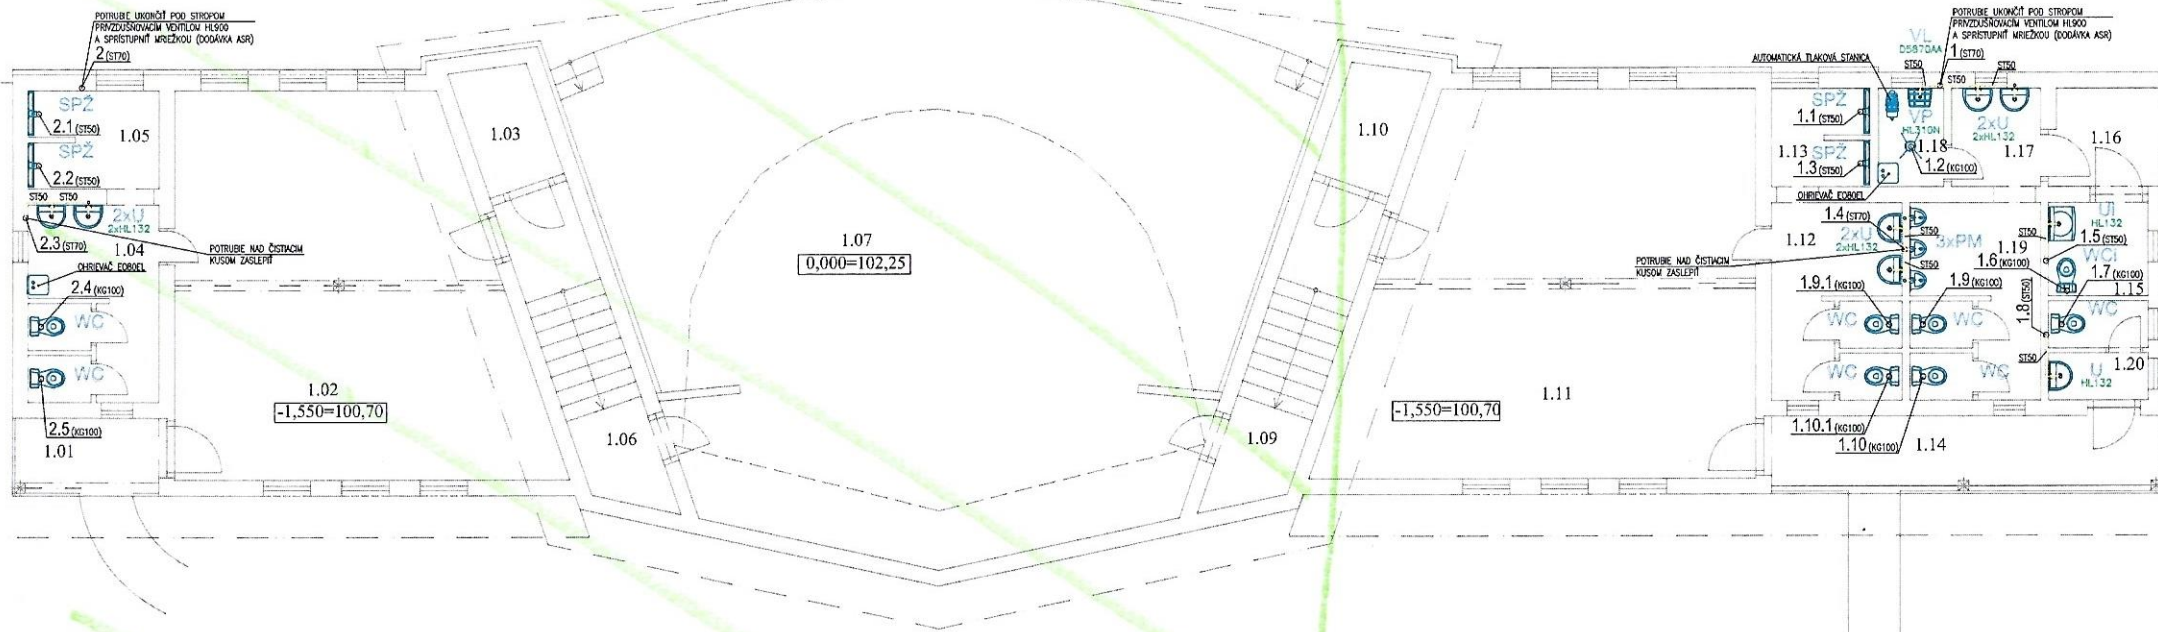

## LEGENDA MIESTNOSTÍ:

Č.M.	ÚČEL MIESTNOSTÍ	Č.M.	ÚČEL MIESTNOSTÍ
1.01	ZÁVETRIE - VSTUP DO ŠAT.	1.11	ŠATŇA ÚČINKUJÚCICH
1.02	ŠATŇA ÚČINKUJÚCICH	1.12	WC ÚČINKUJÚCICH
1.03	SKLAD	1.13	SPRCHY ÚČINKUJÚCICH
1.04	WC ÚČINKUJÚCICH	1.14	ZÁVETRIE - VSTUP DO ŠAT.
1.05	SPRCHY ÚČINKUJÚCICH	1.15	WC IMOBILNÍ
1.06	SCHODISKOVÝ PRIESTOR	1.16	ZÁVETRIE - WC PRE VEREJ.
1.07	JAVISKO	1.17	UMYVÁREŇ MUŽI
1.08	ZÁKULISIE	1.18	UPRATOVACIA KOMORA
1.09	SCHODISKOVÝ PRIESTOR	1.19	WC+ PISOÁRE MUŽI
1.10	SKLAD	1.20	WC ŽENY S PREDSIENKOU

## LEGENDA:

LEGENDA PLATÍ Z VÝKRESU č. 3

+0,000= 102,25 - NOVÁ PODLAHA JAVISKA



AUTOR:	Ing.arch. M. Bugalová	Architektonický ateliér <i>linea</i> Nám. osloboditeľov 39, Michalovce	
ZOD. PROJEKTANT:	Ing.P. Džuba		
OBJEDNÁVATEL:	Obec Malý Horeš		
MIESTO STAVBY:	Malý Horeš, parc. č. 1433/101		
NÁZOV STAVBY:	ROZVOJ TURISTICKEJ INFRAŠTRUKTÚRY AREÁLU HISTORICKÝCH VÍNNÝCH PIVNÍČ V MALOM HOREŠI	STUPEŇ: PD pre SP	
OBJEKT:	SO-01 AMFITEÁTER A HĽADISKO	DIEL : ZTI	
NÁZOV VÝKRESU:	PÓDORYS - KANALIZÁCIA	DÁTUM: 10/2016	
		MIERKA: 1:100	č.v. 4



### LEGENDA MIESTNOSTÍ:

Č.M.	ÚČEL MIESTNOSTÍ	Č.M.	ÚČEL MIESTNOSTÍ
1.01	ZÁVETRIE - VSTUP DO ŠAT.	1.11	ŠATŇA ÚČINKUJÚCICH
1.02	ŠATŇA ÚČINKUJÚCICH	1.12	WC ÚČINKUJÚCICH
1.03	SKLAD	1.13	SPRCHY ÚČINKUJÚCICH
1.04	WC ÚČINKUJÚCICH	1.14	ZÁVETRIE - VSTUP DO ŠAT.
1.05	SPRCHY ÚČINKUJÚCICH	1.15	WC IMOBILNÍ
1.06	SCHODISKOVÝ PRIESTOR	1.16	ZÁVETRIE - WC PRE VEREJ.
1.07	JAVISKO	1.17	UMYVÁREŇ MUŽI
1.08	ZÁKULISIE	1.18	UPRATOVACIA KOMORA
1.09	SCHODISKOVÝ PRIESTOR	1.19	WC+ PISOÁRE MUŽI
1.10	SKLAD	1.20	WC ŽENY S PREDSIENKOU

### LEGENDA:

LEGENDA PLATÍ Z VÝKRESU č. 3

+0,000= 102,25 - NOVÁ PODLAHA JAVISKA



VYPRACOVAL:  
  
 Ing. Ján J&P s.r.o.  
 Hlavná 2711, 019 01 Štrba  
 IČO: 47000000, DIČ: SK2010000000  
 www.jap.sk

AUTOR:	Ing.arch. M. Bugalová	Architektonický ateliér <i>linea</i> Nám. osloboditeľov 39, Michalovce
ZOD. PROJEKTANT:	Ing.P. Džuba	
OBJEDNÁVATEL:	Obec Malý Horeš	STUPEŇ: PD pre SP DIEL: ZTI
MIESTO STAVBY:	Malý Horeš, parc. č. 1433/101	
NÁZOV STAVBY:	ROZVOJ TURISTICKEJ INFRAŠTRUKTÚRY AREÁLU HISTORICKÝCH VÍNNYCH PIVNÍČ V MALOM HOREŠI	DÁTUM: 10/2016
OBJEKT:	SO-01 AMFITEÁTER A HLADISKO	MIERKA: -1:100
NÁZOV VÝKRESU:	PÓDORYS - VODOVOD	č.v. <b>5</b>



## Výkaz, výmer

Stavba: Rozvoj turistickej infraštruktúry areálu historických vínnych pivníc v Malom Horeši

Objekt: SO 01 - WC historických vínnych pivníc

Časť: Stavebné riešenie

Objednávateľ: Obec Malý Horeš

Zhotoviteľ:

Miesto: Malý Horeš

Spracoval:

Dátum: 22. 11. 2020

Č.	Kód položky	Popis	MJ	Množstvo celkom	Cena jednotková	Cena celkom	Hmotnosť celkom
----	-------------	-------	----	-----------------	-----------------	-------------	-----------------

**PSV Práce a dodávky PSV 3,143**

**766 Konštrukcie stolárske 0,475**

1	766621265	Montáž okien a dverí drevených s hydroizolačnými ISO páskami (exteriérová a interiérová)	m	38,100			0,008
2	6111201731	Drevené vonkajšie dvere jednokrídlové O, 900x1970 mm, materiál drevína smrek nadpájaný, eurohranol 78	ks	1,000			0,056
3	6111201721	Drevené vonkajšie dvere jednokrídlové O, 800x1970 mm, materiál drevína smrek nadpájaný, eurohranol 78	ks	2,000			0,103
4	766662112	Montáž dverového krídla otočného jednokrídlového poldrážkového, do existujúcej zárubne, vrátane kovania	ks	6,000			0,000
5	611610000400	Dvere vnútorné jednokrídlové, šírka 600-900 mm, výplň papierová voština, povrch fólia M10, plné	ks	5,000			0,125
6	611610000700	Dvere vnútorné jednokrídlové, šírka 600-900 mm, výplň papierová voština, povrch fólia M13, 1/3 zasklenie	ks	1,000			0,025
7	549150000600	Kľučka dverová 2x, 2x rozeta BB, FAB, nehrdzavejúca oceľ, povrch nerez brúsený	ks	9,000			0,009
8	766695212	Montáž prahu dverí, jednokrídlových	ks	9,000			0,000
9	6118711200	Prah dubový L=62 B=7 cm	ks	5,000			0,003
10	6118715600	Prah dubový L=82 B=10 cm	ks	3,000			0,004
11	6118717600	Prah dubový L=92 B=10 cm	ks	1,000			0,001
12	766701111	Montáž zárubní rámových pre dvere jednokrídlové	ks	4,000			0,003
13	6118111521	Zárubňa drevená, rozmer 600-900x1970 mm, pre stenu hrúbky 60-170 mm, pre jednokrídlové dvere	ks	4,000			0,060
14	766702111	Montáž zárubní obložkových pre dvere jednokrídlové	ks	5,000			0,002
15	611810000700	Zárubňa vnútorná obložková, šírka 600-900 mm, výška 1970 mm, DTD doska, povrch fólia, pre stenu hrúbky 60-170 mm, pre jednokrídlové dvere	ks	5,000			0,075

**771 Podlahy z dlaždíc 0,663**

16	771576109	Montáž podláh z dlaždíc keramických do tmelu flexibilného	m2	43,400			0,142
17	5976498173	Dlaždice keramické	m2	28,350			0,340
18	5976498273	Kamenná dlažba	m2	15,050			0,181
19	998771201	Presun hmôt pre podlahy z dlaždíc v objektoch výšky do 6m	%	24,000			0,000

**781 Dokončovacie práce a obklady 2,006**

20	781445208	Montáž obkladov vnútor. stien z obkladačiek kladených do tmelu	m2	84,100			0,240
21	5976574000	Obkladačky keramické	m2	84,100			1,766
22	998781201	Presun hmôt pre obklady keramické v objektoch výšky do 6 m	%	34,800			0,000

**Celkom 3,143**

## Výkaz výmer

Stavba: Malý Horeš

Objekt: ELEKTRO

Časť: SO1 Elektroinštalácia WC historických vinnych pivníc

Objednávateľ:

Zhotoviteľ:

Miesto: Slovensko

Spracoval:

Dátum: 22.11.2020

Č.	KCN	Kód položky	Popis	MJ	Množstvo celkom	Cena jednotková	Dodávka	Montáž	Cena celkom	Hmotnosť celkom
<b>91 Montáž silnoprúdových rozvodov a zariadení 0,035</b>										
<b>91080101 Káble Cu - NN - Káble silové 0,035</b>										
13	91	91080101010023	Kábel medený uložený voľne CYKY 450/750 V 5x10	m	151,000		0,000			0,000
14	91	91080101020030	Kábel medený uložený pevne CYKY 450/750 V 5x4	m	57,000		0,000			0,000
15	91	91080101020031	Kábel medený uložený pevne CYKY 450/750 V 5x6	m	7,000		0,000			0,000
16	341	3410350102	CYKY 5x16 Kábel pre pevné uloženie, medený ČSN, STN	m	7,000					0,007
17	91	91080101020033	Kábel medený uložený pevne CYKY 450/750 V 5x16	m	26,000		0,000			0,000
18	341	3410350102	CYKY 5x16 Kábel pre pevné uloženie, medený ČSN, STN	m	26,000					0,027
<b>91190101 Rozvádzače - NN - Rozvádzače, 1 pole 0,000 0,000</b>										
19	91	91190101010010	Montáž rozvádzača skriňového, panelového za I pole - delený rozvádzač do váhy 200 kg	ks	1,000		0,000			0,000
<b>M M 0,060</b>										
<b>21-M Elektromontáže 0,060</b>										
23	921	210010031	Rúrka elektroinšt. ohybná kovová "Kopex", uložená voľne alebo pod omietkou typ 2413, 13,5 mm	m	63,000					0,000
24	345	345070220	I-Rúrka HFX 16 siva	m	74,000					0,000
25	345	345070410	I-Trubka FX 40	m	40,000					0,000
26	283	2830010630	Výstražná fólia ČERVENO-BIELA - NA VÝKOPY, 1 kotúč=500m CAMPRI	m	1,000					0,000
33	921	210111012	Domová zásuvka polozapustená alebo zapustená, 10/16 A 250 V 2P + Z 2 x zapojenie	ks	14,000					0,000
34	341	3410104748	Zásuvka 4FK 283 12.901/2 HAGARD	ks	14,000					0,000
42	348	348011340	Sviet LED 1x 6W zapustený SCHRACK LIF 13174	ks	10,000					0,000
50	921	210800021	Vodič uložený pod omietkou CYKYLS 2 x 1,5	m	11,000					0,000
51	341	341011360	Kábel silový medený CYKYLo 2Ax1,5	m	11,000					0,000
52	921	210800023	Vodič uložený pod omietkou CYKYLS 3 x 1,5	m	75,000					0,000

Č.	KCN	Kód položky	Popis	MJ	Množstvo celkom	Cena jednotková	Dodávka	Montáž	Cena celkom	Hmotnosť celkom
53	341	341011440	Kábel silový medený CYKYLo 3Cx1,5	m	75,000					0,000
54	921	210800024	Vodič uložený pod omietkou CYKYLS 3 x 2,5	m	75,000					0,000
55	341	341011450	Kábel silový medený CYKYLo 3Cx2,5	m	75,000					0,000
56	921	210800125	Kábel uložený pod omietkou v strope CYKY 750V 3 x 1,5	m	41,000					0,000
57	341	341010630	Kábel silový medený CYKY 3Cx01,5	m	41,000					0,000
58	921	211010002	Osadenie polyamidovej príchytky do tehlového muriva HM 8	ks	50,000					0,000
59	9H0	5995631543	Cu-Kábel pre pevné uloženie CYKY 5Cx04 (CYKY-J)	m	19,000					0,000
<i>Káble-rôzne</i>										
60	283	2830403500	Hmoždinka klasická 8 mm T8 typ: T8-PA	ks	150,000					0,000
61	HZS	HZS-001	Revízie	hod	15,000					0,000
65	HZS	HZS-004	Nešpecifikované práce	hod	15,000					0,000
66	357	357010012	Rozvádzač RSZ	ks	1,000					0,000
67	357	3570155300	Rozvádzače R Z1-9 63A - HASMA so zemným dielom so zásuvkami	ks	1,000					0,000
68	357	357010013	Rozvádzač RMS1	ks	1,000					0,000
69	R	M21-MV	Murárske výpomoci	%	50,000					0,000
70	R	M21-PM	Podružný materiál	%	48,928					0,000
71	R	M21-PPV	Podiel prídružených výkonov	%	50,000					0,000

**Celkom**



Stavba: ROZVOJ TURISTICKEJ INFRAŠTRUKTÚRY AREÁLU  
HISTORICKÝCH VÍNNYCH PIVNÍC V MALOM HOREŠI  
Miesto: Malý Horeš, parc. č. 1433/101  
Objednávateľ: Obec Malý Horeš  
Objekt: SO 01 - WC historických vinnych pivníc  
Diel: ZTI - zdravotnícké inštalácie  
Dátum: 11/2020

REKAPITULÁCIA ROZPOČTU - VNÚTORNÉ INŠTALÁCIE:

I. C 88A1	KANALIZÁCIA	0,00 €
II. C 88A2	VODOVOD	0,00 €
III. C 88A4	STROJNÉ VYBAVENIE	0,00 €
IV. C 88A5	ZARIAĎOVACIE PREDMETY	0,00 €
V. C 61B4	TEPELNÉ IZOLÁCIE	0,00 €

---

CELKOM VNÚTORNÉ INŠTALÁCIE:

0,00 €

## C 88A1 KANALIZÁCIA

1	PONUKA	PP potrubie - odhlučnený systém	ST50	m	7,5	0,00
2	PONUKA		ST70	m	4,3	0,00
3	PONUKA	PVC-U potrubie	KG100	m	25,6	0,00
4	PONUKA		KG125	m	7,8	0,00
5	PONUKA		KG150	m	5,5	0,00
6	0101-0500-0130	Vyvedenie a upevnenie odpadových výpustiek	50x1,8	ks	6,0	0,00
7	0101-0500-0160		110x2,3	ks	4,0	0,00
8	0101-9000-5010	Skúška tesnosti kanalizácie vodou	do DN 125	m	16,5	0,00
9	0101-9000-5020		do DN 200	m	2,8	0,00
10	0101-9000-5040	Skúška tesnosti kanalizácie dymom	do DN 300	m	5,9	0,00
11	PONUKA	Podlahová vpusť	HL 310N	ks	0,0	0,00
12	PONUKA	Privzdušňovací ventil	HL 900	ks	0,0	0,00

SPOLU :

13	9988-0101-6010	Presun hmôt v objektoch výšky	do 7 m	%	0,95	0,00
----	----------------	-------------------------------	--------	---	------	------

CELKOM KANALIZÁCIA :

0,00

## C 88A2 VODOVOD

1	PONUKA	Viacvrstvé potrubie	20x2,25	m	16,8	0,00
2	PONUKA		25x2,5	m	21,0	0,00
3	PONUKA		32x3,0	m	4,5	0,00
4	PONUKA		40x4,0	m	3,0	0,00
5	PONUKA	Potrubie z plastických hmôt z PE	D25x2,3	m	1,5	0,00
6	PONUKA		D32x2,9	m	6,0	0,00
7	PONUKA		D40x3,7	m	8,0	0,00
8	0201-9000-2010	Preplachnutie potrubia	do DN 80	m	45,3	0,00
9	0201-9000-5010	Tlakové skúšky vodovodného potrubia	do DN 50	m	45,3	0,00
10	0202-2102-0010	Nástenky pre výtokový ventil	DN 15	ks	7,0	0,00
11	0202-2102-0030	Nástenky pre batériu	DN 15	pár	5,0	0,00
12	PONUKA	Gulové kohúty s pákou - GK, vnútorný - vnútorný závit	DN 20	ks	3,0	0,00
13	PONUKA		DN 25	ks	3,0	0,00
14	PONUKA		DN 32	ks	2,0	0,00
15	PONUKA	Spätné klapky - SK	DN 25	ks	1,0	0,00
16	PONUKA	Vypúšťací ventil - VV	DN 15	ks	2,0	0,00
17	PONUKA	Poistný ventil - PV	DN 20	ks	2,0	0,00
18	0202-2102-0110	Montáž armatúr závitových s jedným závitom	DN 15	ks	2,0	0,00
19	0202-2102-0220	Montáž armatúr závitových s dvomi závitmi	DN 20	ks	5,0	0,00
20	0202-2102-0230		DN 25	ks	4,0	0,00
21	0202-2102-0240		DN 32	ks	2,0	0,00

SPOLU :

22	9988-0201-6010	Presun hmôt v objektoch výšky	do 7 m	%	0,65	0,00
----	----------------	-------------------------------	--------	---	------	------

CELKOM VODOVOD :

0,00

## C 88A4 STROJNÉ VYBAVENIE

1	PONUKA	Automatická tlaková stanica	súb	1,0	0,00
2	PONUKA	Montáž ATS	%	20,0	0,00
SPOLU :					0,00
3	9988-0401-6010	Presun hmôt v objektoch výšky do 7 m	%	0,45	0,00
CELKOM STROJNÉ VYBAVENIE :					0,00

## C 88A5 ZARIAĎOVACIE PREDMETY

1	PONUKA	Keramiký záchod kombinovaný, vonkajší odpad zvislý	WC súb	4,0	0,00
2	PONUKA	Keramiký záchod kombinovaný pre telesne postihnutých, vonkajší odpad vodorovný	WCi súb	0,0	0,00
3	PONUKA	Sedátko biele pre WC	súb	4,0	0,00
4	PONUKA	Sedátko klozetové pre WCi	súb	0,0	0,00
5	0501-4100-0130	Montáž záchodových mís	súb	4,0	0,00
6	PONUKA	Pisoárová misa s príslušenstvom (splachovacia tryska a sifon)	PM súb	3,0	0,00
7	0501-4201-0010	Montáž pisoárov	súb	3,0	0,00
8	PONUKA	Keramiké umývadlo 550x445x215 mm (bez otvoru pre bateriu)	U súb	4,0	0,00
9	PONUKA	Keramiké umývadlo pre telesne postihnutých 650x555x175 mm	Ui súb	0,0	0,00
10	0502-4300-0010	Montáž umývadiel	súb	4,0	0,00
11	PONUKA	Sprchové dvere	súb	0,0	0,00
12	0502-4600-9103	Montáž sprchových kútov	súb	0,0	0,00
13	PONUKA	Výlevka s mriežkou	VL súb	1,0	0,00
14	PONUKA	Zápachová uzavierka	D5870AA súb	1,0	0,00
15	0503-4800-0010	Montáž výleviek	súb	1,0	0,00
16	PONUKA	Sprchový žľab so zápachovou uzávierkou, rozmer 785 mm	SPŽ súb	0,0	0,00
17	PONUKA	Montáž sprchového žľabu	%	25,0	0,00
18	PONUKA	Elektrický zásobníkový ohrievač	EO 80 EL súb	1,0	0,00
19	0505-6102-1130	Montáž elektrických zásobníkov do 80 litrov	súb	1,0	0,00
20	PONUKA	Tlakový splachovací ventil pre pisoár s prítokom zhora	TV-15 súb	3,0	0,00
21	0507-7101-0010	Montáž ventilov nástenných	súb	3,0	0,00
22	PONUKA	Rohový ventil	RV-15 súb	4,0	0,00
23	0507-7103-0010	Montáž rohových ventilov	súb	4,0	0,00
24	PONUKA	Nástenná batéria	B5206AA ks	5,0	0,00
25	0507-7201-0010	Montáž batérii nástenných	ks	5,0	0,00
26	PONUKA	Sprchová batéria nástenná	B3699AA ks	0,0	0,00
27	PONUKA	Sprchová kombinácia 900 mm L3 s 3-funkčnou ručnou sprchou Ø120 mm	B9427AA súb	4,0	0,00
28	0507-7401-0010	Montáž batérii sprchových	ks	0,0	0,00
29	0507-7402-0010	Montáž držiaka sprchy s nastaviteľnou výškou	ks	0,0	0,00
30	PONUKA	Zápachová uzávierka plastová pre umývadlo	HL 132 ks	4,0	0,00
31	PONUKA	Montáž zápachových uzávierok	ks	4,0	0,00
32	PONUKA	Manžeta pre pripojenie WC	HL 200 ks	4,0	0,00
33	PONUKA	Koleno pre pripojenie WC	HL 210 ks	0,0	0,00
34	PONUKA	Dvierka krycie 15/15 cm	ks	1,0	0,00

35	PONUKA	Dvierka krycie 15/30 cm		ks	3,0	0,00
36	0508-6301-0010	Montáž dvierok		ks	4,0	0,00
SPOLU :						0,00
37	9988-0501-6010	Presun hmôt v objektoch výšky	do 7 m	%	0,30	0,00
CELKOM ZARIAĎOVACIE PREDMETY :						0,00

**C 61B4 TEPELNE IZOLÁCIE**

1	PONUKA	Tepelná izolácia, tep. izolačne trubice - hr.5mm	D 20	m	17,0	0,00
2	PONUKA		D 25	m	18,0	0,00
3	PONUKA		D 32	m	2,8	0,00
4	PONUKA	Tepelná izolácia, tep. izolačne trubice - hr.10mm	D 25	m	2,8	0,00
5	PONUKA		D 32	m	1,8	0,00
6	PONUKA		D 40	m	3,0	0,00
7	PONUKA	Montáž tepelnej izolácie		m	45,4	0,00
CELKOM TEPELNE IZOLÁCIE:						0,00